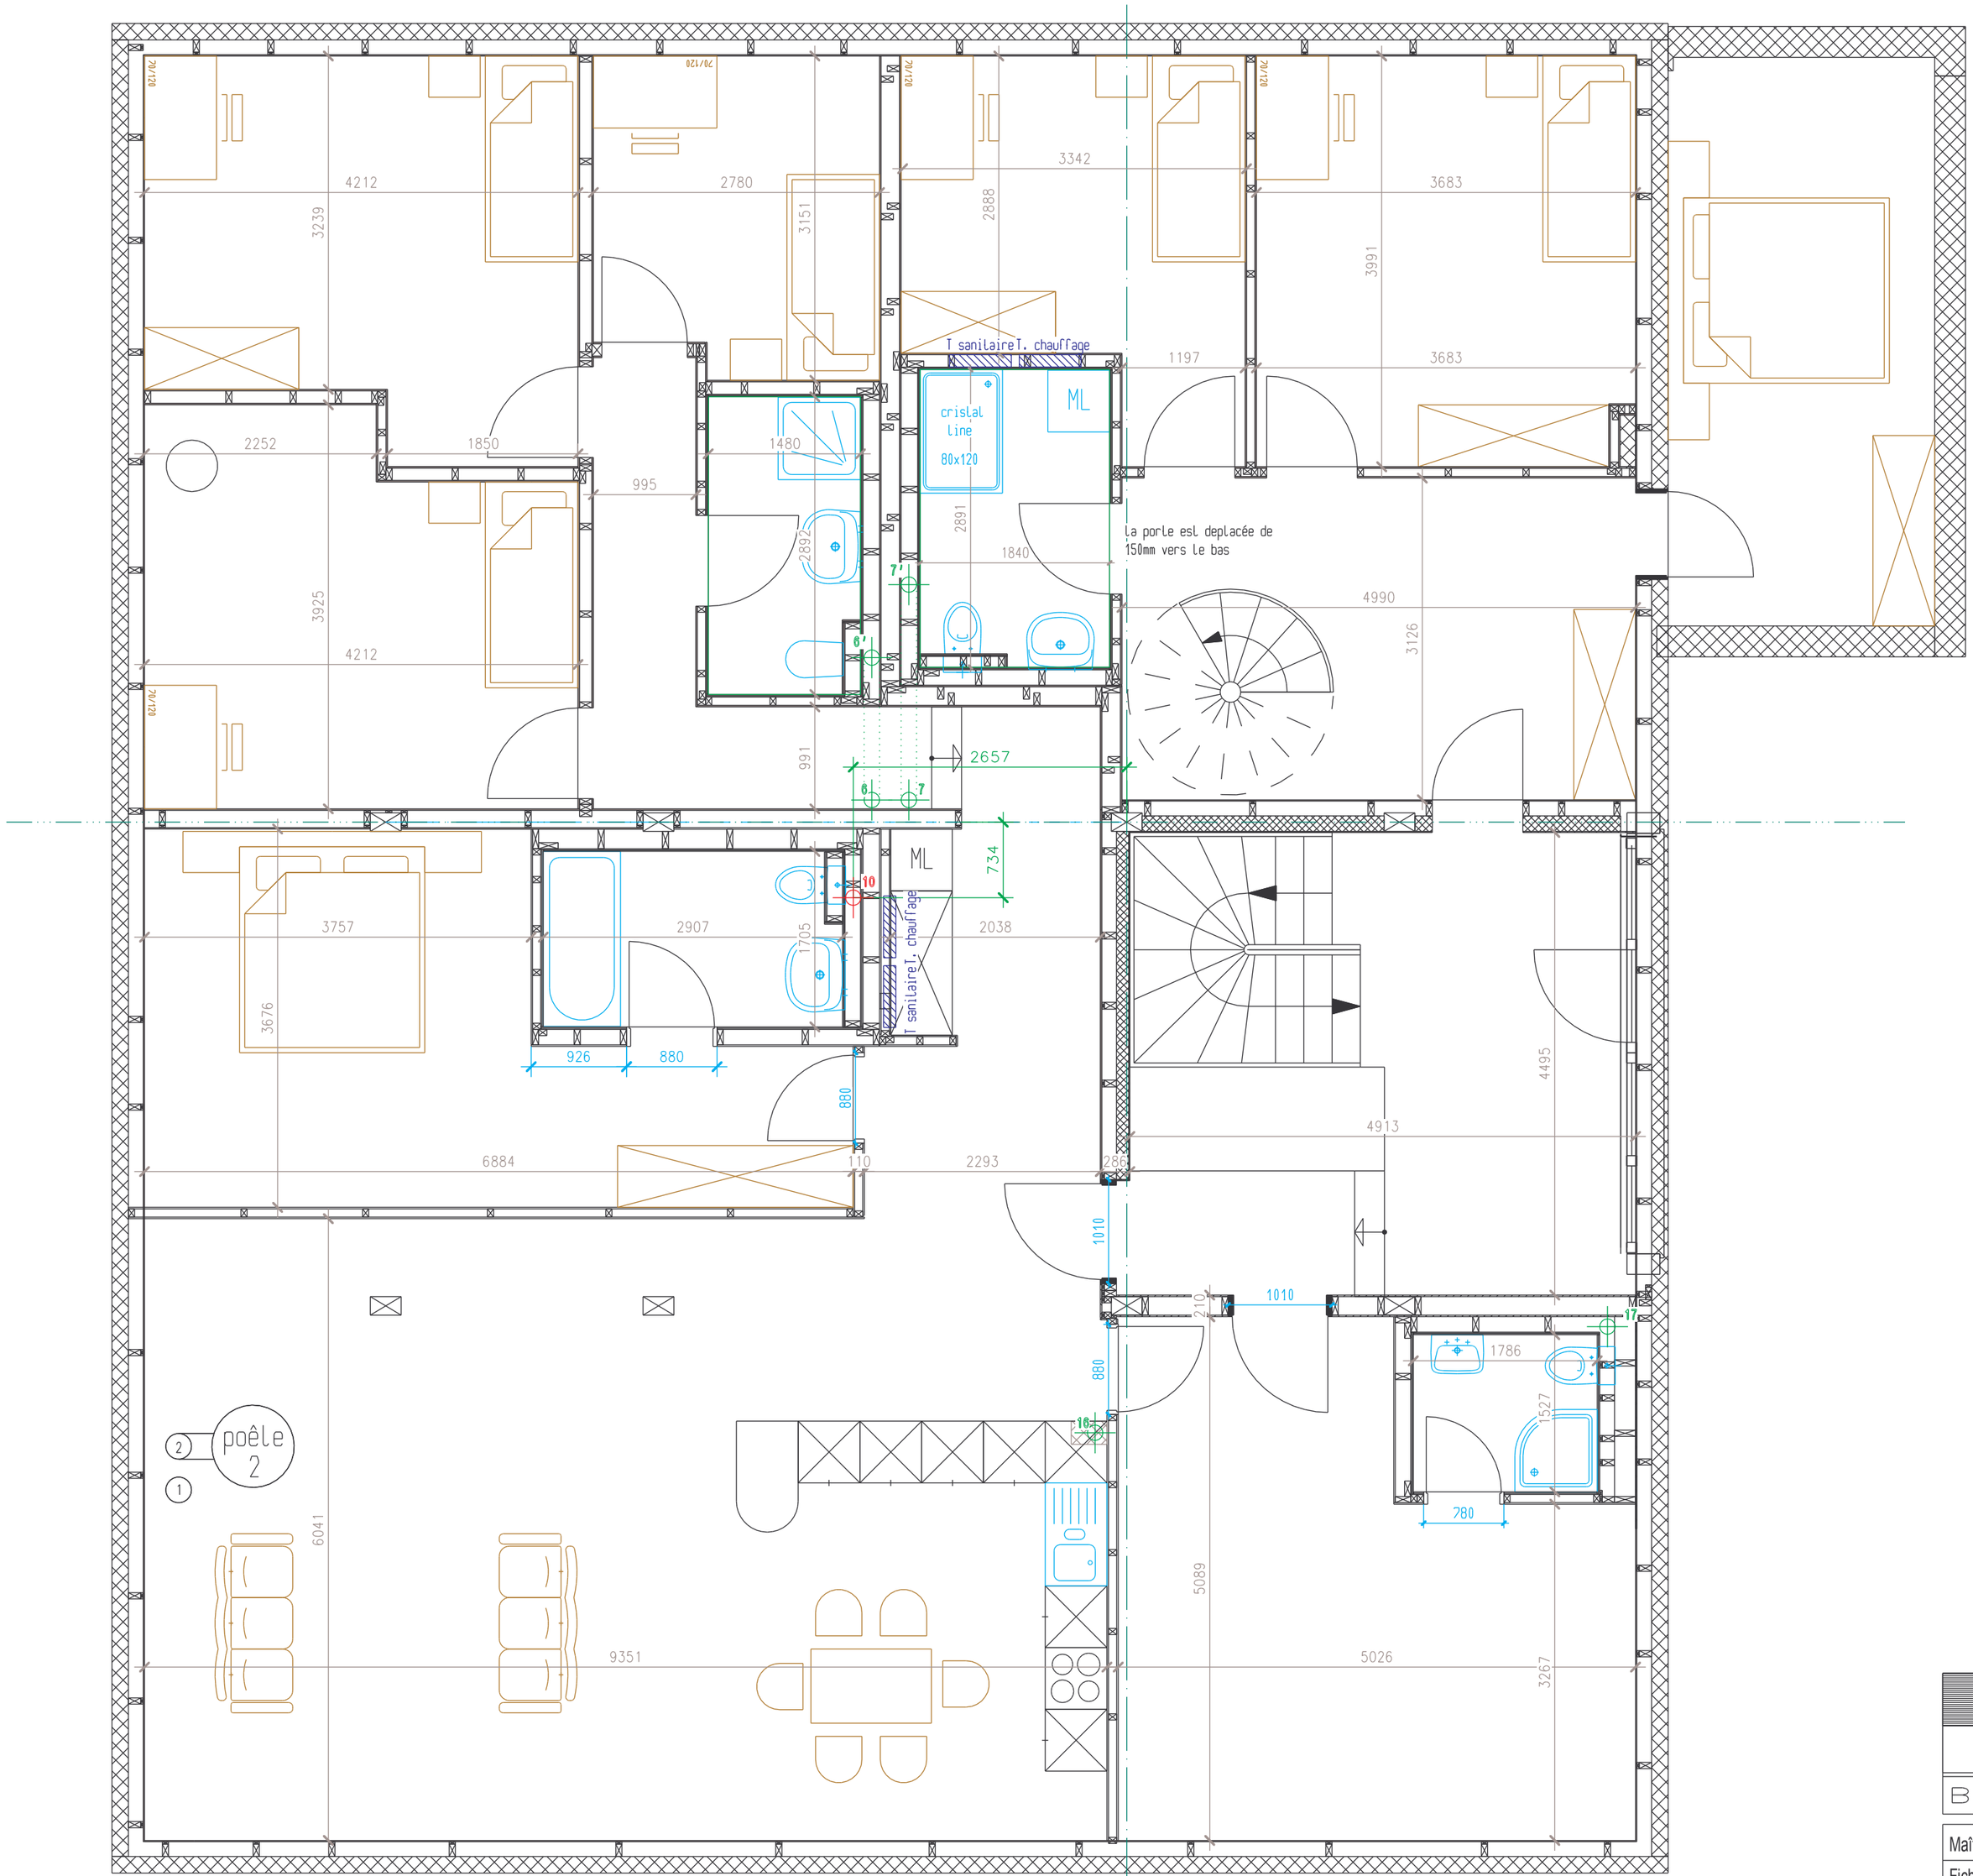

Etage

DYNAMIC BOIS
BUREAU D'ETUDES HOUMARD S.A.

Grand'Rue 22
2735 MALLERAY
Tél.: 032/492 11 20
Fax: 032/492 11 25
Mail: technique@dynamic-habitat.ch

Maître d'Oeuvre: Bardet luc, chapelle sur moudon	13/06/05	1/50
Fichier: plan chapelle 5.2d	F J	format: A2
Detail: plan de l'etage		Cotes: mm