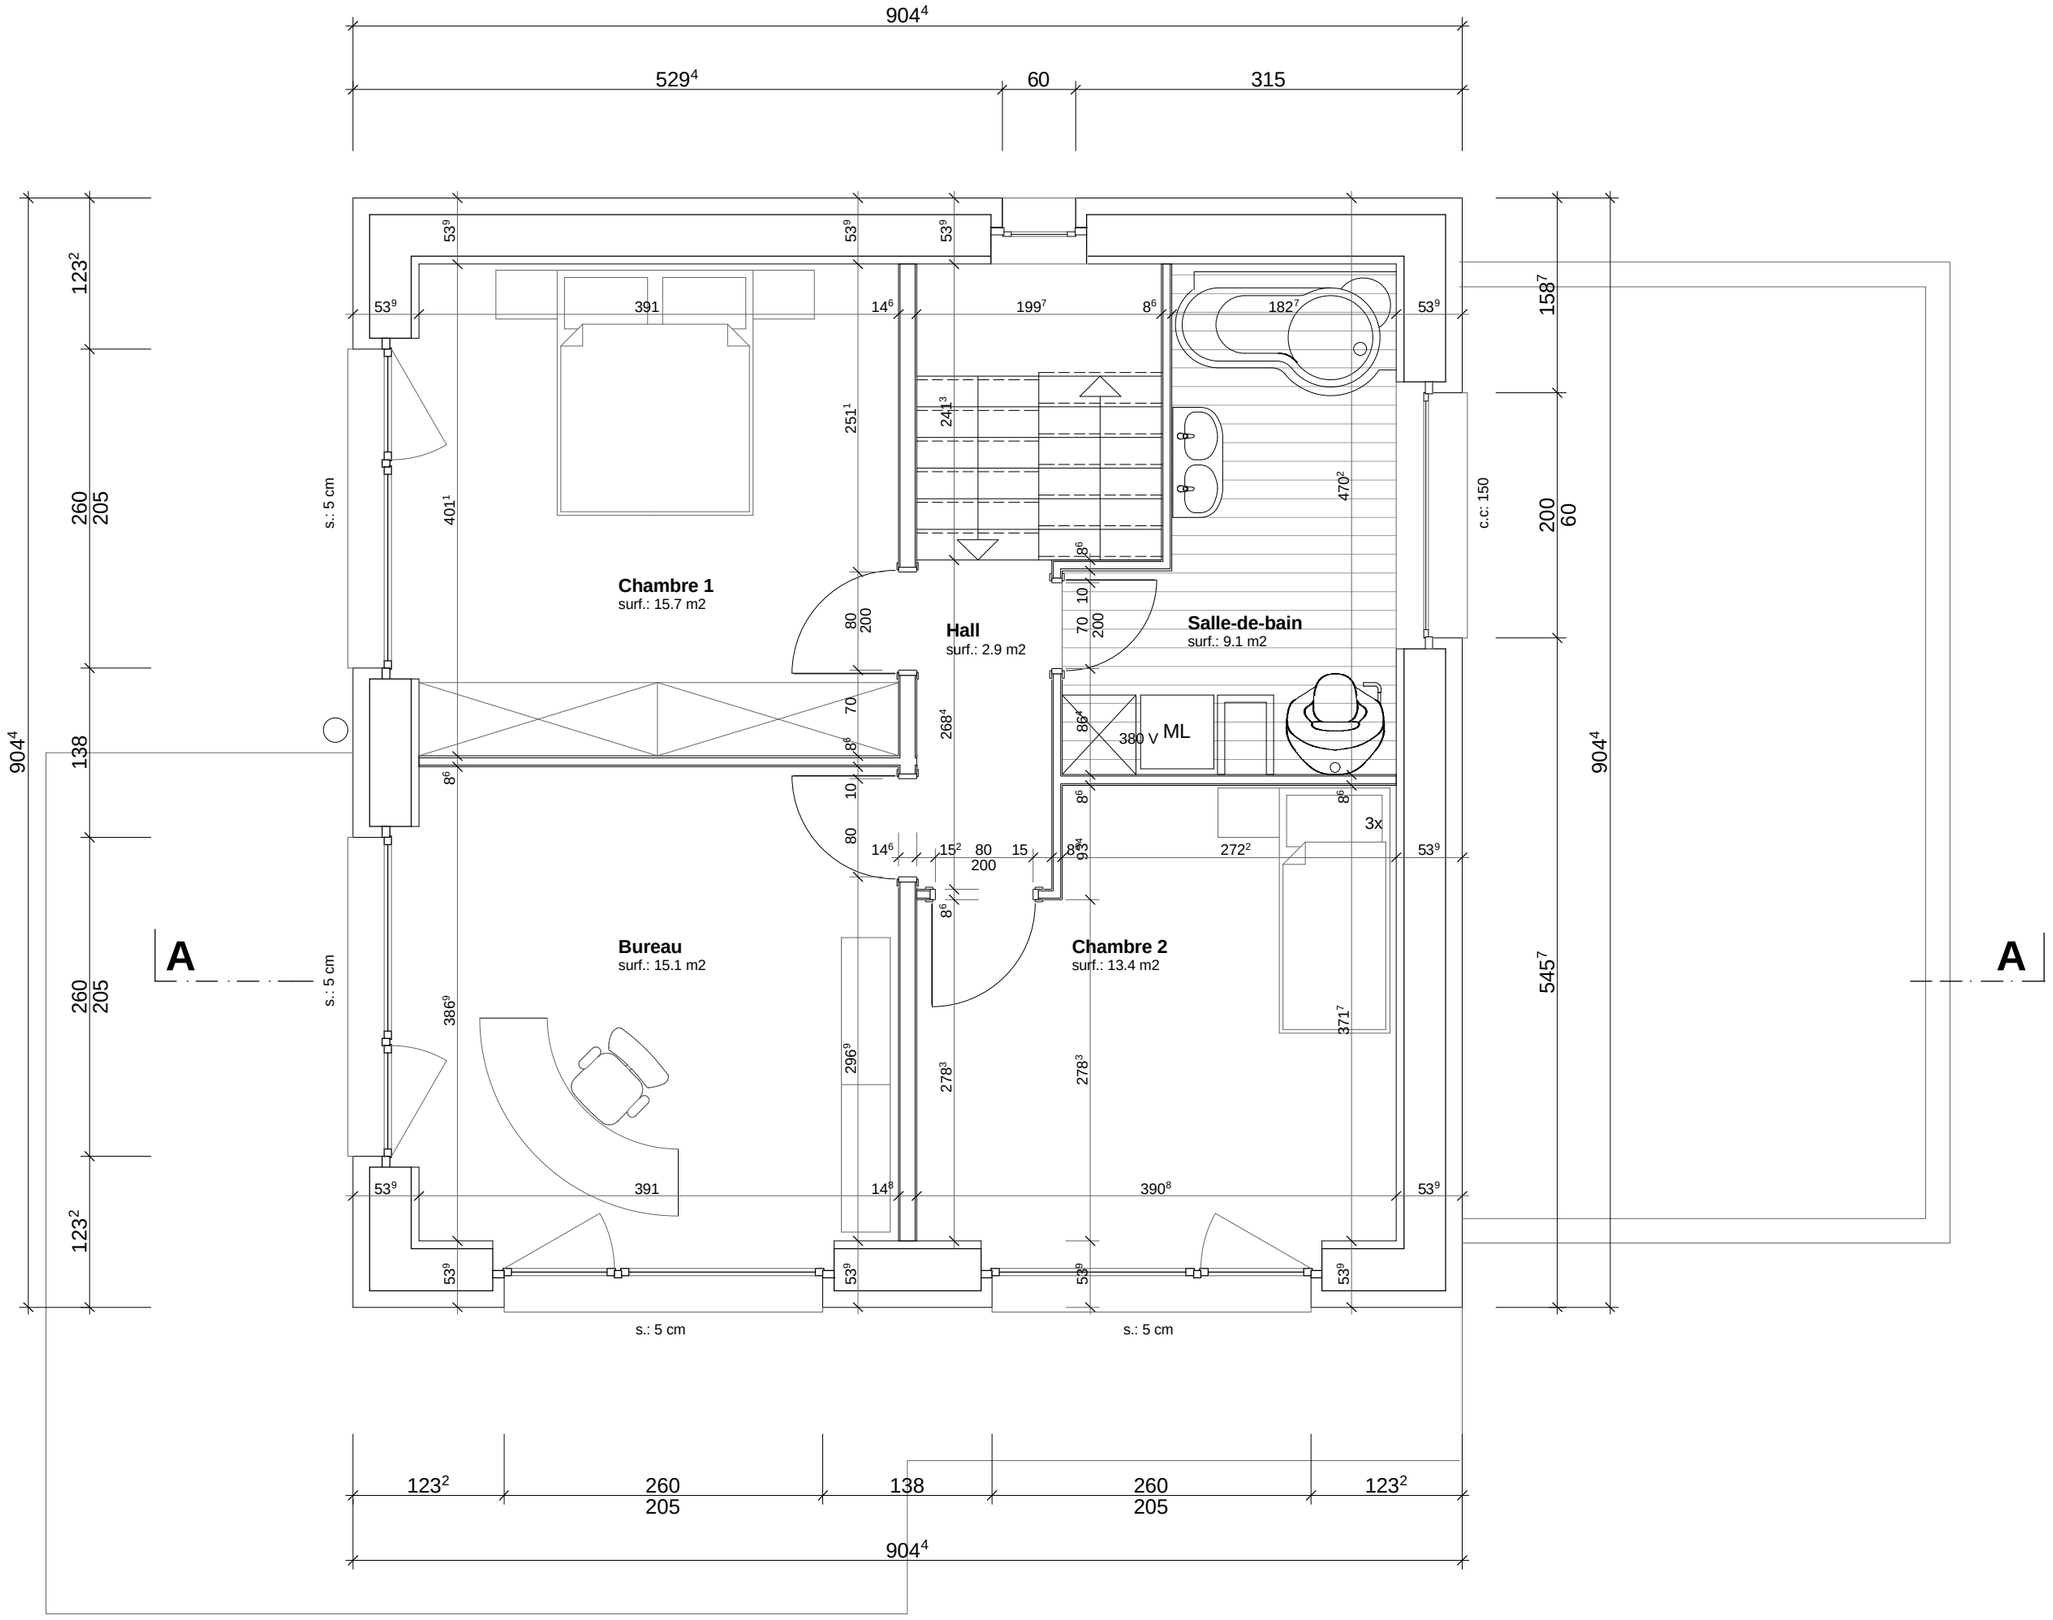

Propriété de Luc BARDET commune de ROMONT

Construction de 2 villas Minergie P **éch.: 1:50** **le 25.05.08**

ATELIER D' ARCHITECTURE LUCIENNE VASSEROT-PIRINOLI - ARCHITECTE ETS/UTS - CH. DES OISILLONS 2 - 1009 PULLY - tél.: 021/729.01.40 - fax 021/729.01.50

Etage