



rue du Casino

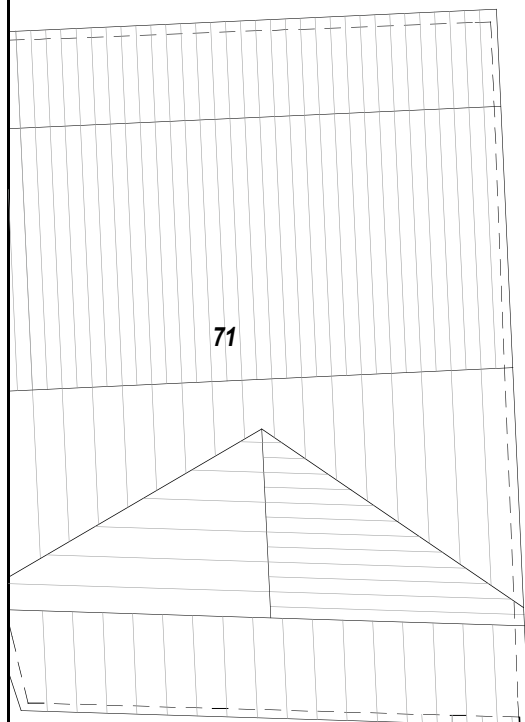

71

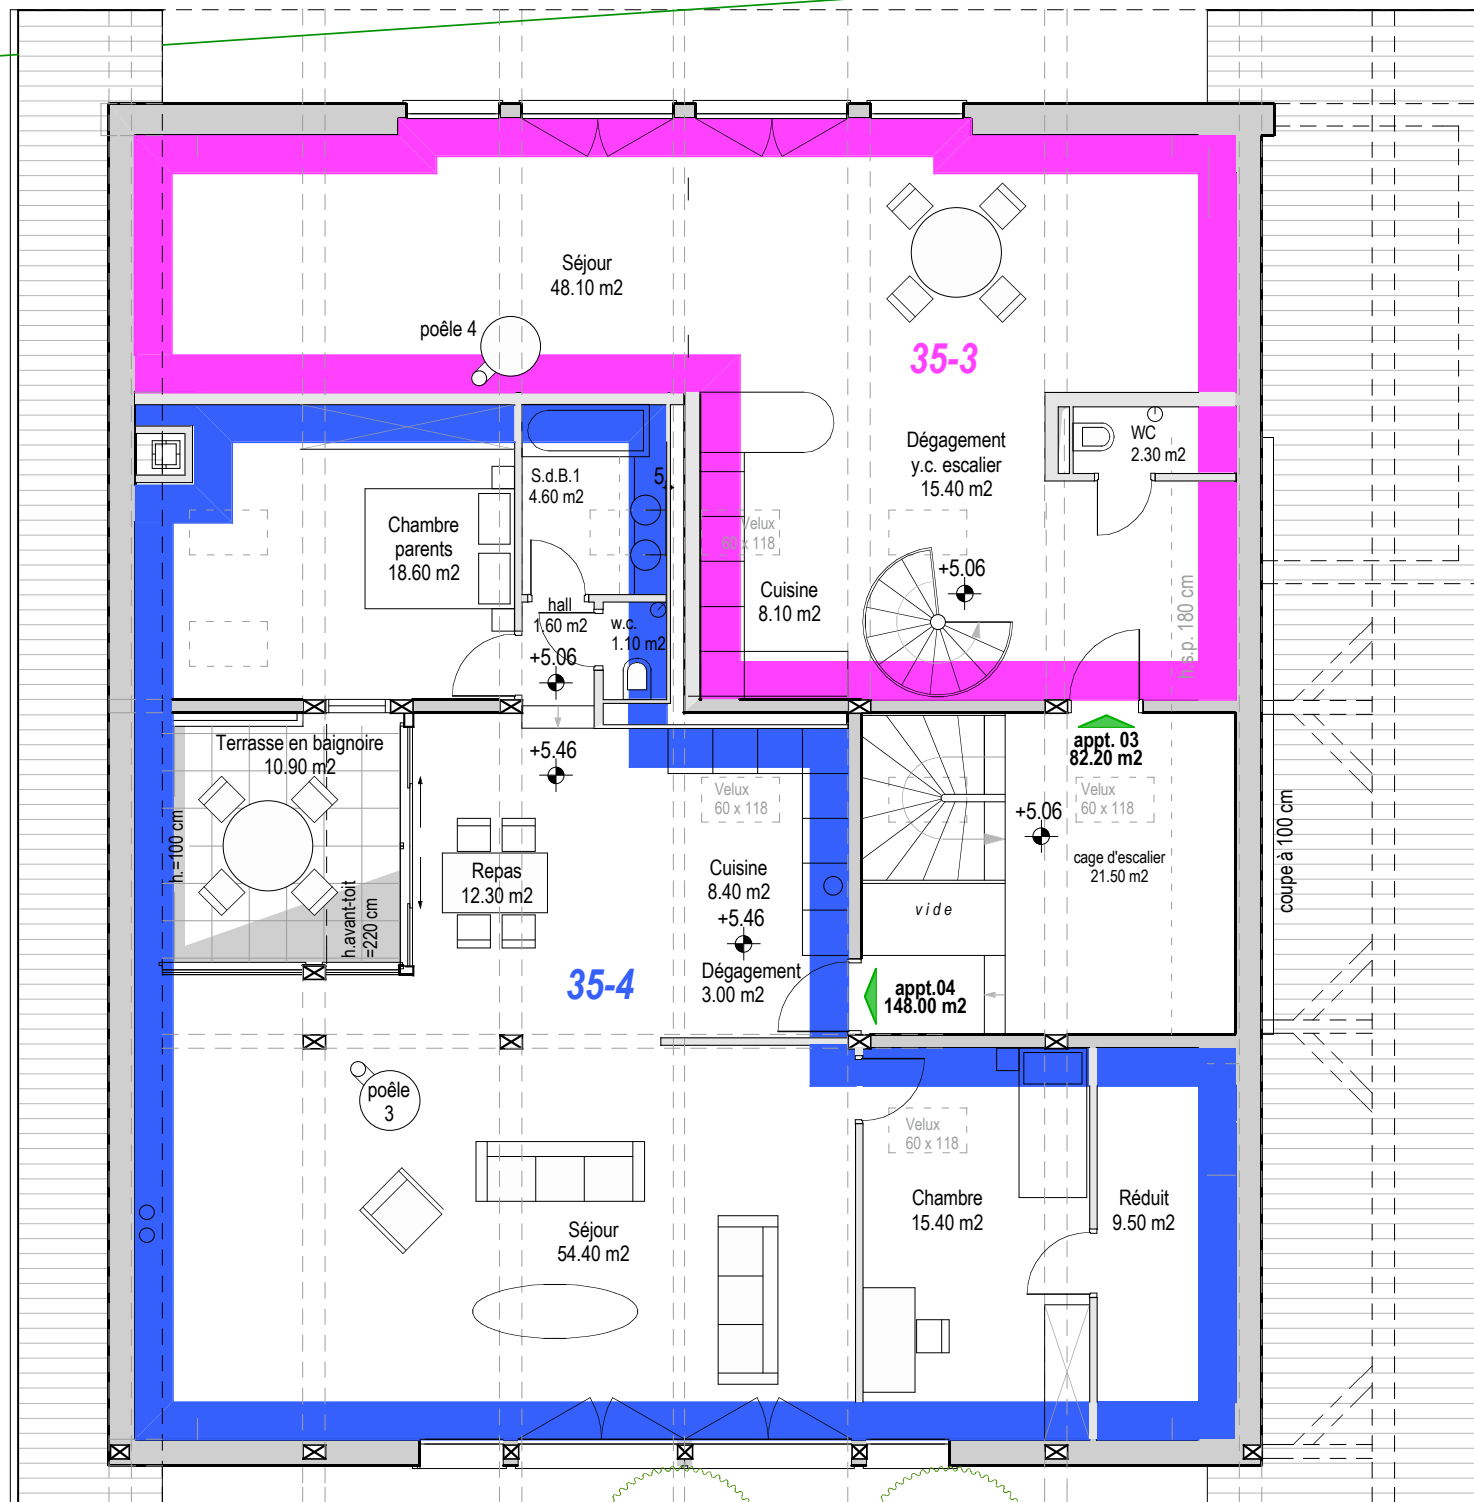

limite de propriété

73

Maître d'oeuvre / d'ouvrage

DYNAMIC HABITAT sàrl
Marc-André Houmard
Grand'Rue 22, 2735 Malleray
tel. 032-492 11 20 fax. 032-492 11 25
mail@dynamic-habitat.com
surf www.dynamic-habitat.com

M.Luc A.Bardet
Ch. du Ruisseaulet 11
1009 Pully - VD
tel. 021 624 05 80
e-mail: immo@lab-multimedia.ch

Objet

Rénovation et transformation d'une ancienne
ferme en maison d'habitation.

Rue du Casino, Chapelle-sur-Moudon, 1063 - VD

Modifications

- 12.05.05 Date de dépôt

Informations

Plan
Dessin

Plan des Combles

If - 8.1

M.à.j.

-

Echelle

1:100



Csm
-PC-
1:100
v8