

rue du Casino

71


limite avant-toit

éclairage public

limite de propriété

limite avant-toit

limite avant-toit

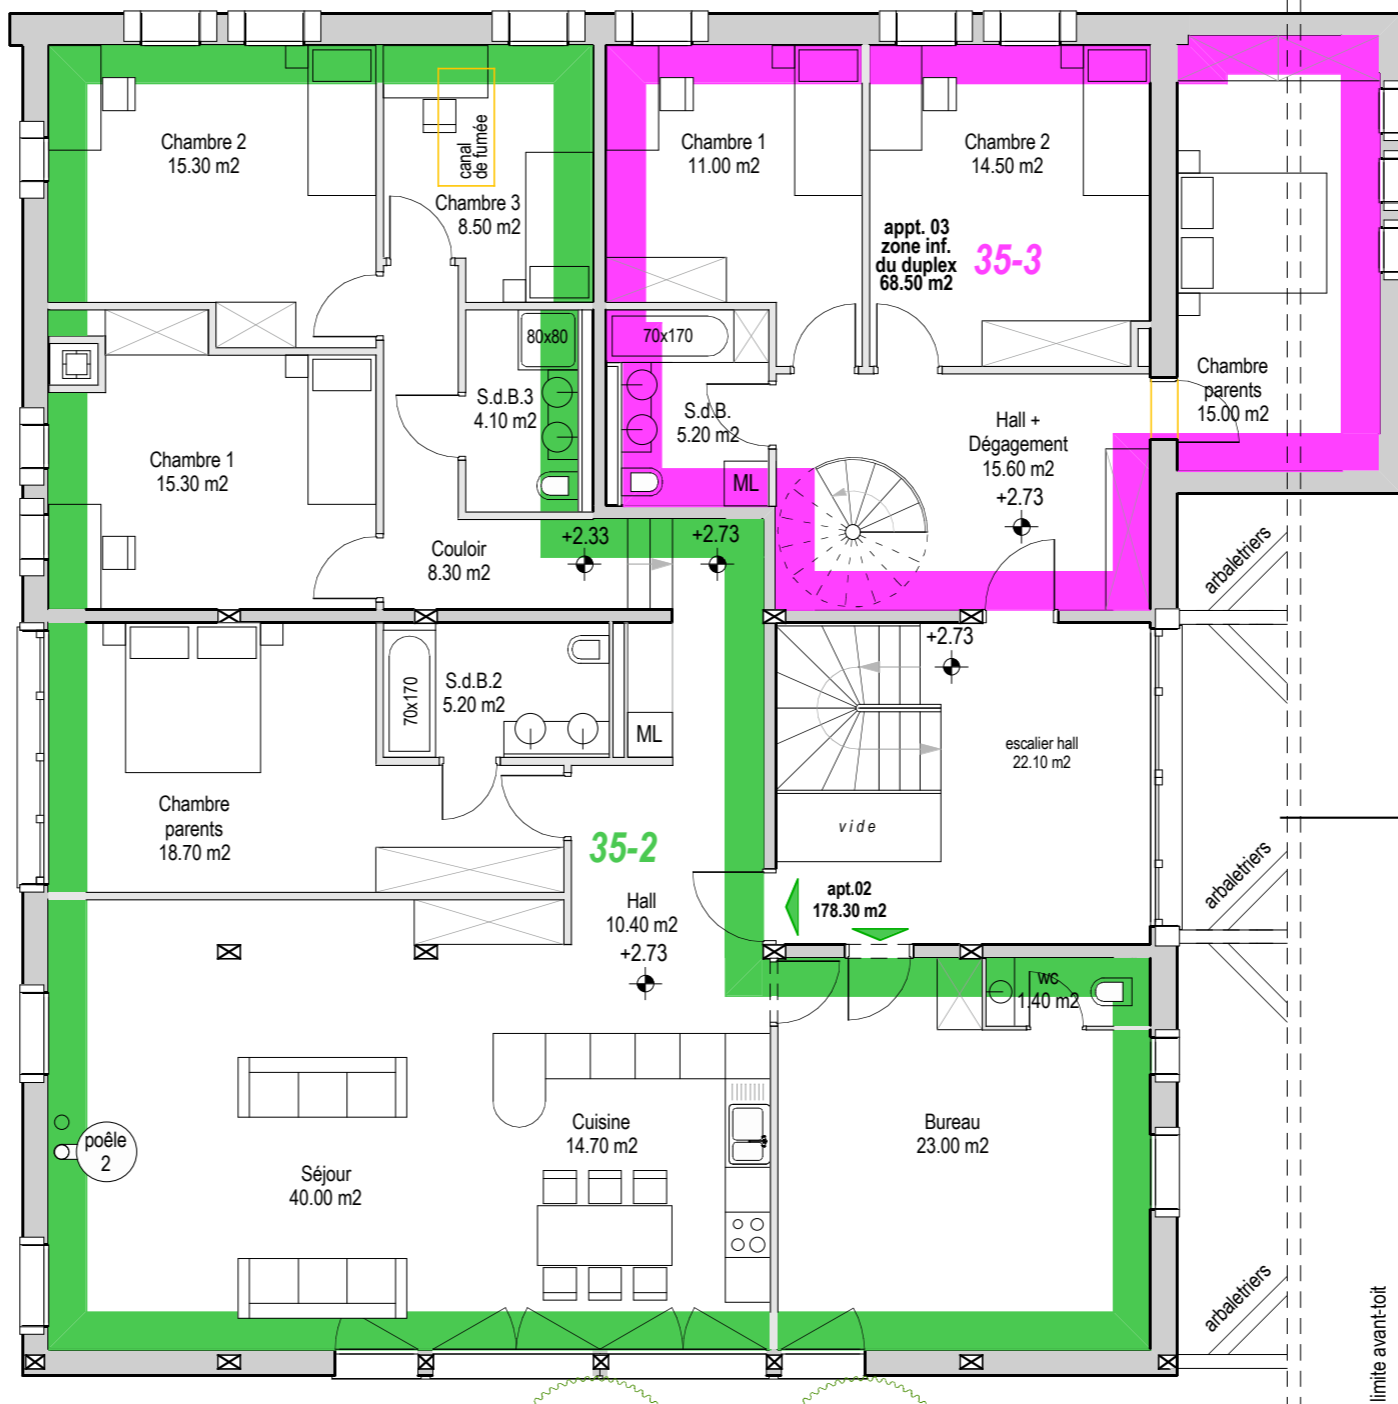

73

**Maitre d'oeuvre / d'ouvrage**  
 DYNAMIC HABITAT sàrl  
 Marc-André Houmard  
 Grand'Rue 22, 2735 Malleray  
 tel. 032-492 11 20 fax. 032-492 11 25  
 mail@dynamic-habitat.com  
 surf www.dynamic-habitat.com

**M.Luc A. Bardet**  
 Ch. du Ruisselet 11  
 1009 Pully - VD  
 tel. 021 624 05 80  
 e-mail: immo@lab-multimedia.ch

**Objet**  
**Rénovation et transformation d'une ancienne ferme en maison d'habitation.**  
 Rue du Casino, Chapelle-sur-Moudon, 1063 - VD

| Modifications | Date de dépôt |
|---------------|---------------|
|               | 12.05.05      |

| Informations | Plan     | Plan de l'Etage |   |               |
|--------------|----------|-----------------|---|---------------|
| Dessin       | If - 8.1 | M.à.j.          | - | Echelle 1:100 |

**Csm**  
**-PE-**  
**1:100**  
**v8**