



rue du Casino

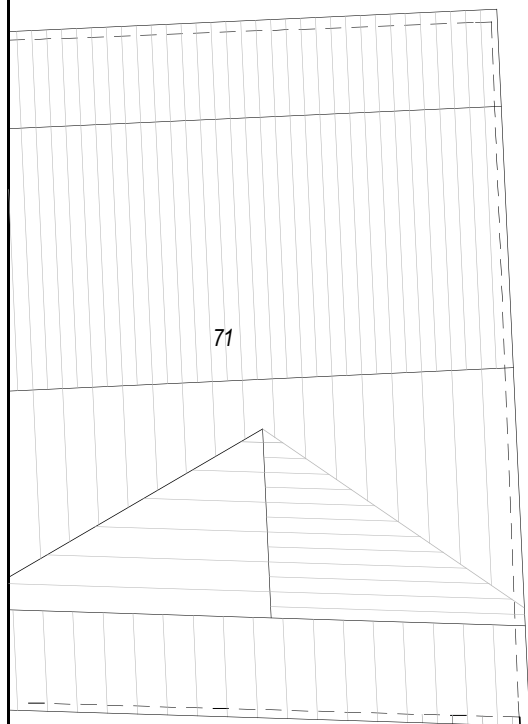

71

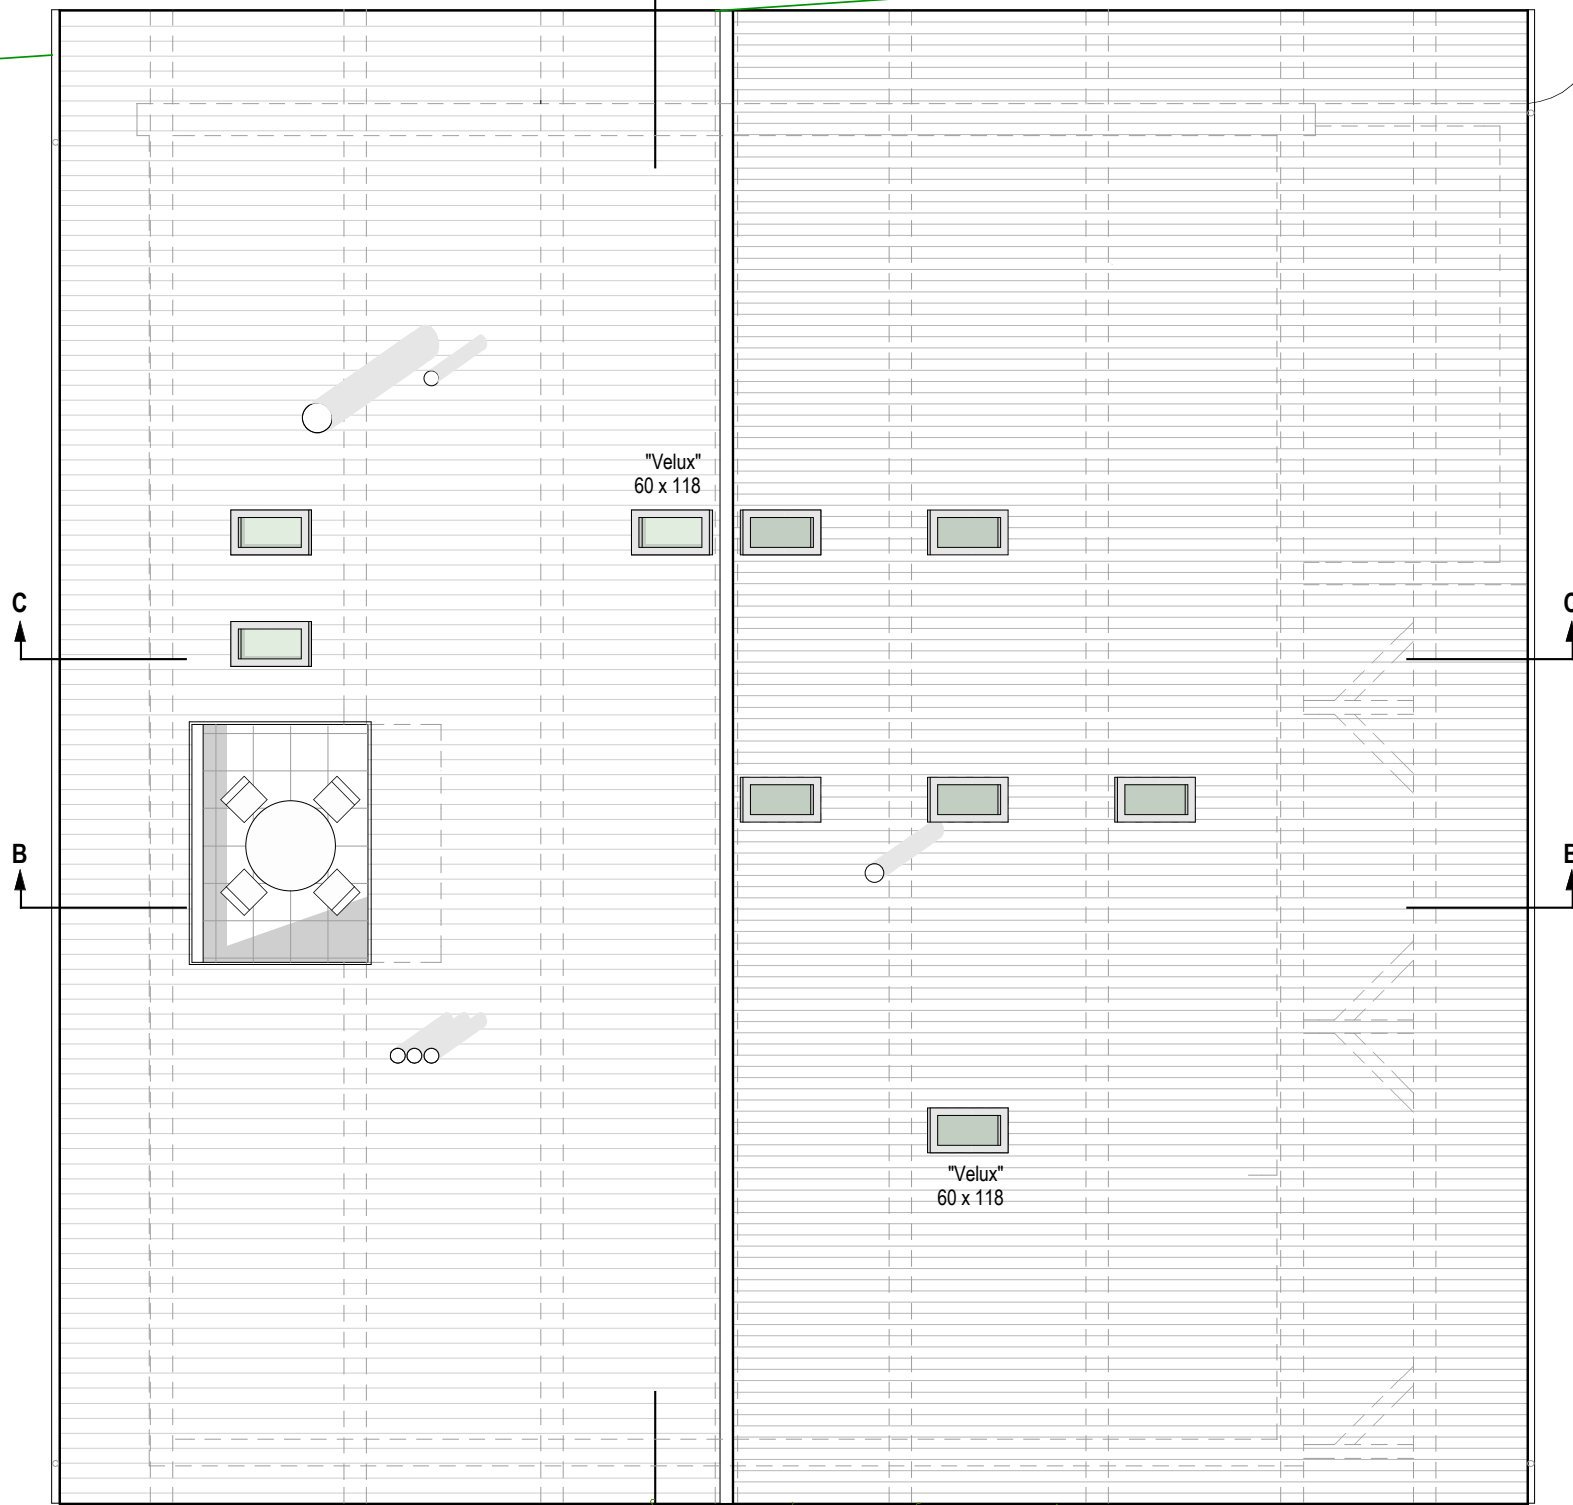

"Velux"
60 x 118

"Velux"
60 x 118

C

B

C

B

limite de propriété

73

A

A

Maitre d'oeuvre / d'ouvrage
 DYNAMIC HABITAT sàrl
 Marc-André Houmard
 Grand'Rue 22, 2735 Malleray
 tel. 032-492 11 20 fax. 032-492 11 25
 mail@dynamic-habitat.com
 surf www.dynamic-habitat.com

M.Luc A.Bardet
 Ch.du Ruisselet 11
 1009 Pully - VD
 tel. 021 624 05 80
 e-mail: immo@lab-multimedia.ch

Objet
Rénovation et transformation d'une ancienne ferme en maison d'habitation.
 Rue du Casino, Chapelle-sur-Moudon, 1063 - VD

Modifications	- 12.05.05	Date de dépôt

Informations	Plan	Plan de toiture		
	Dessin	If - 8.1	M.à.j. -	Echelle 1:100

Csm
-PT-
1:100
v8